
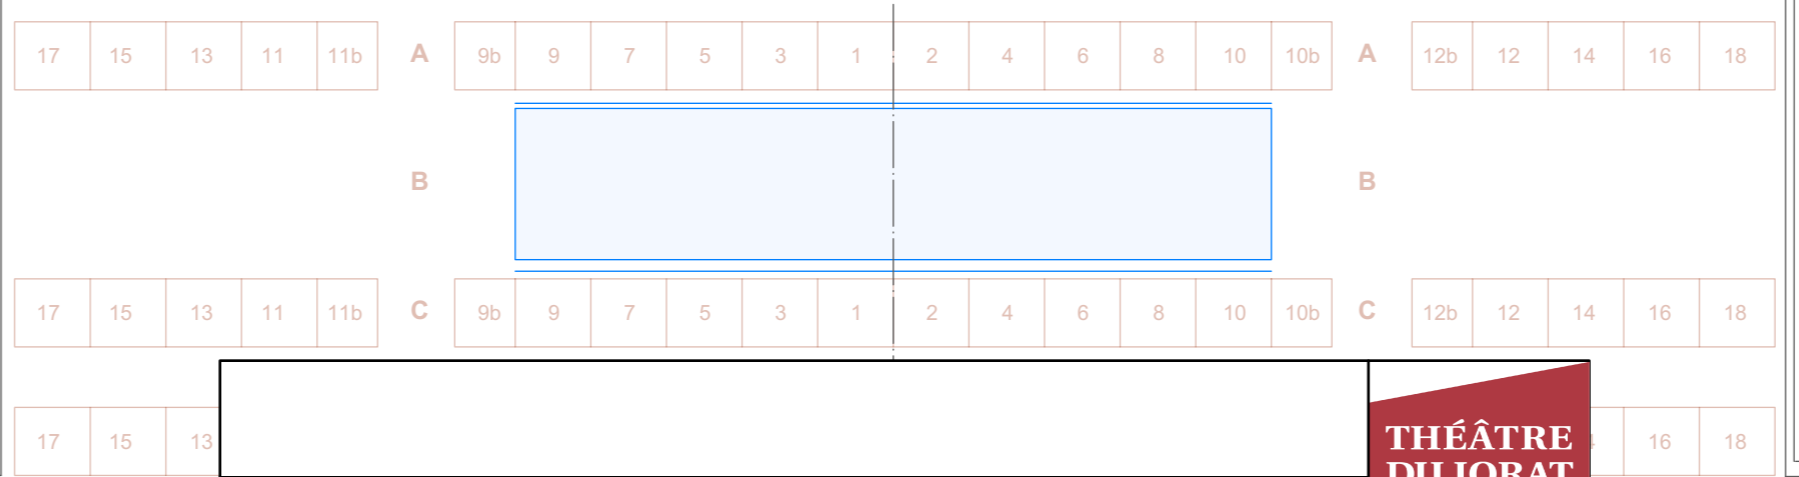



Scale: 1:50
1
[Scène avec porteuse]

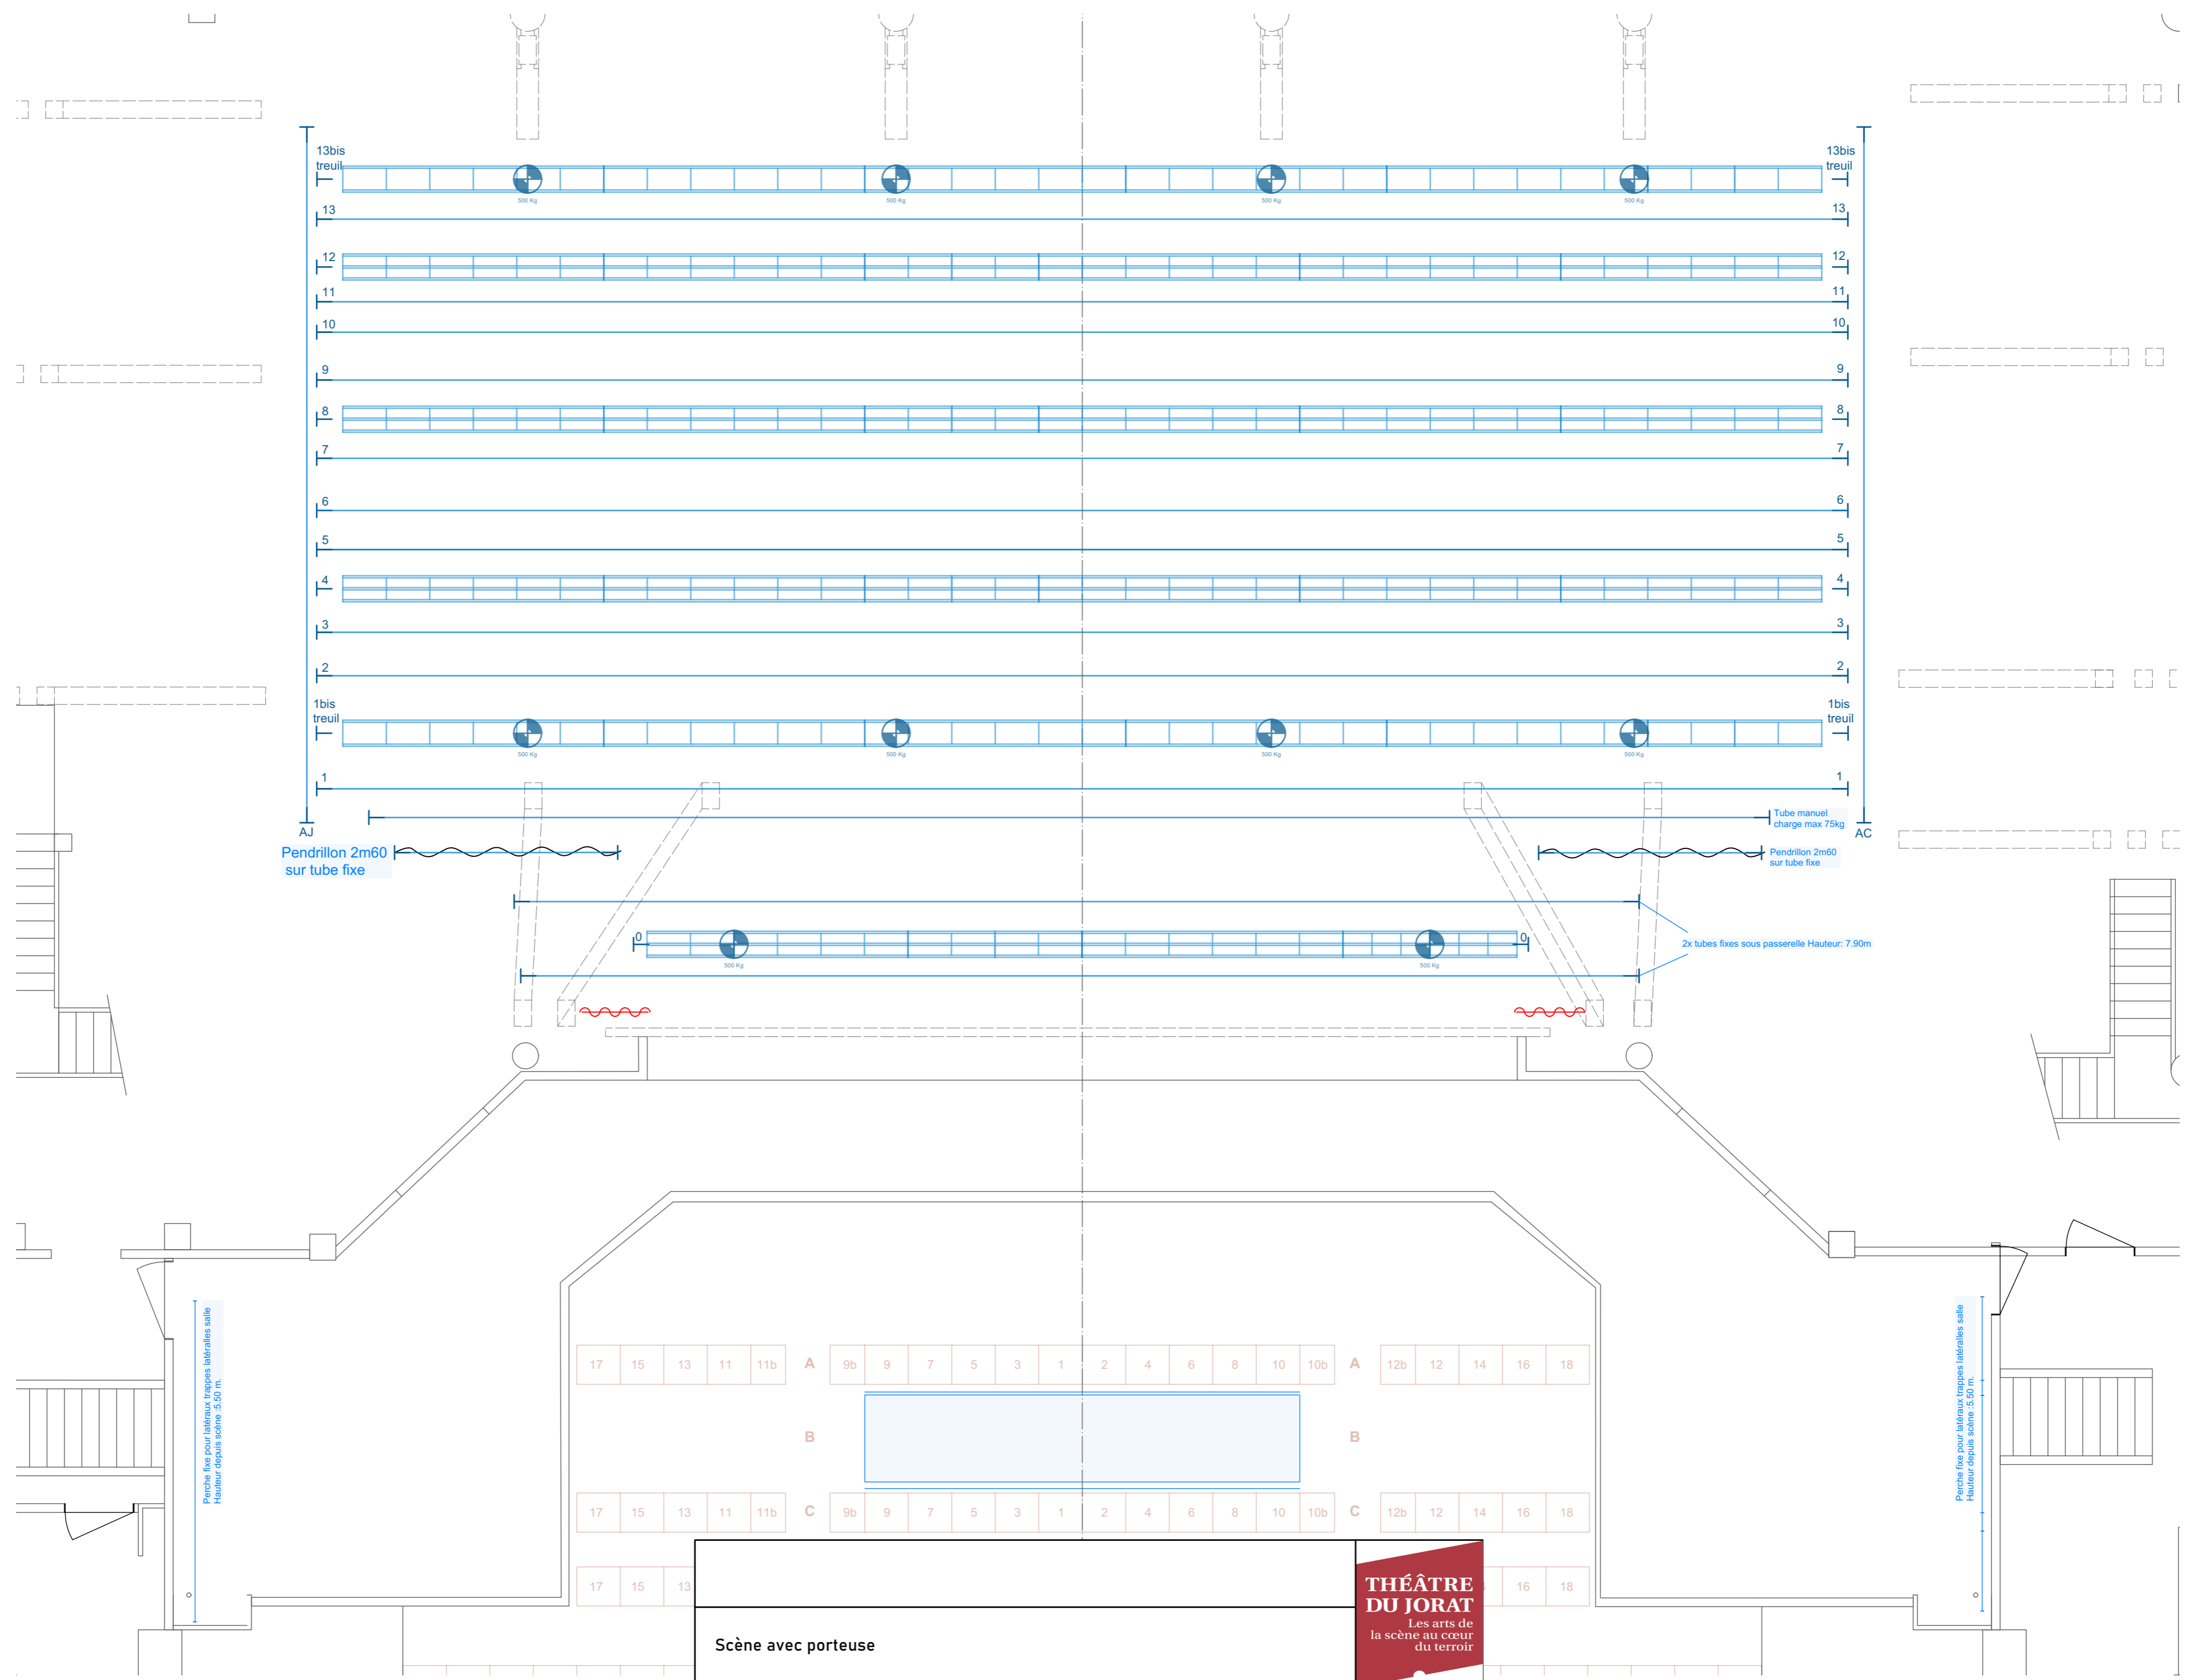

Scène avec porteuse

Format	Ech. :	Dessin n°	REV	Date
A2	1:50			24.06.2022
Dessiné par :	Feuille :	Fichier :		
NF	Fl 1 de 6	\\urvd01\Doc_Tech\1 - PLANS\1 - Théâtre\1 - TdJ Base à jour\TdJ Base v2022.vwx		

Scale: 1:50
1
 [Scène avec porteuse]

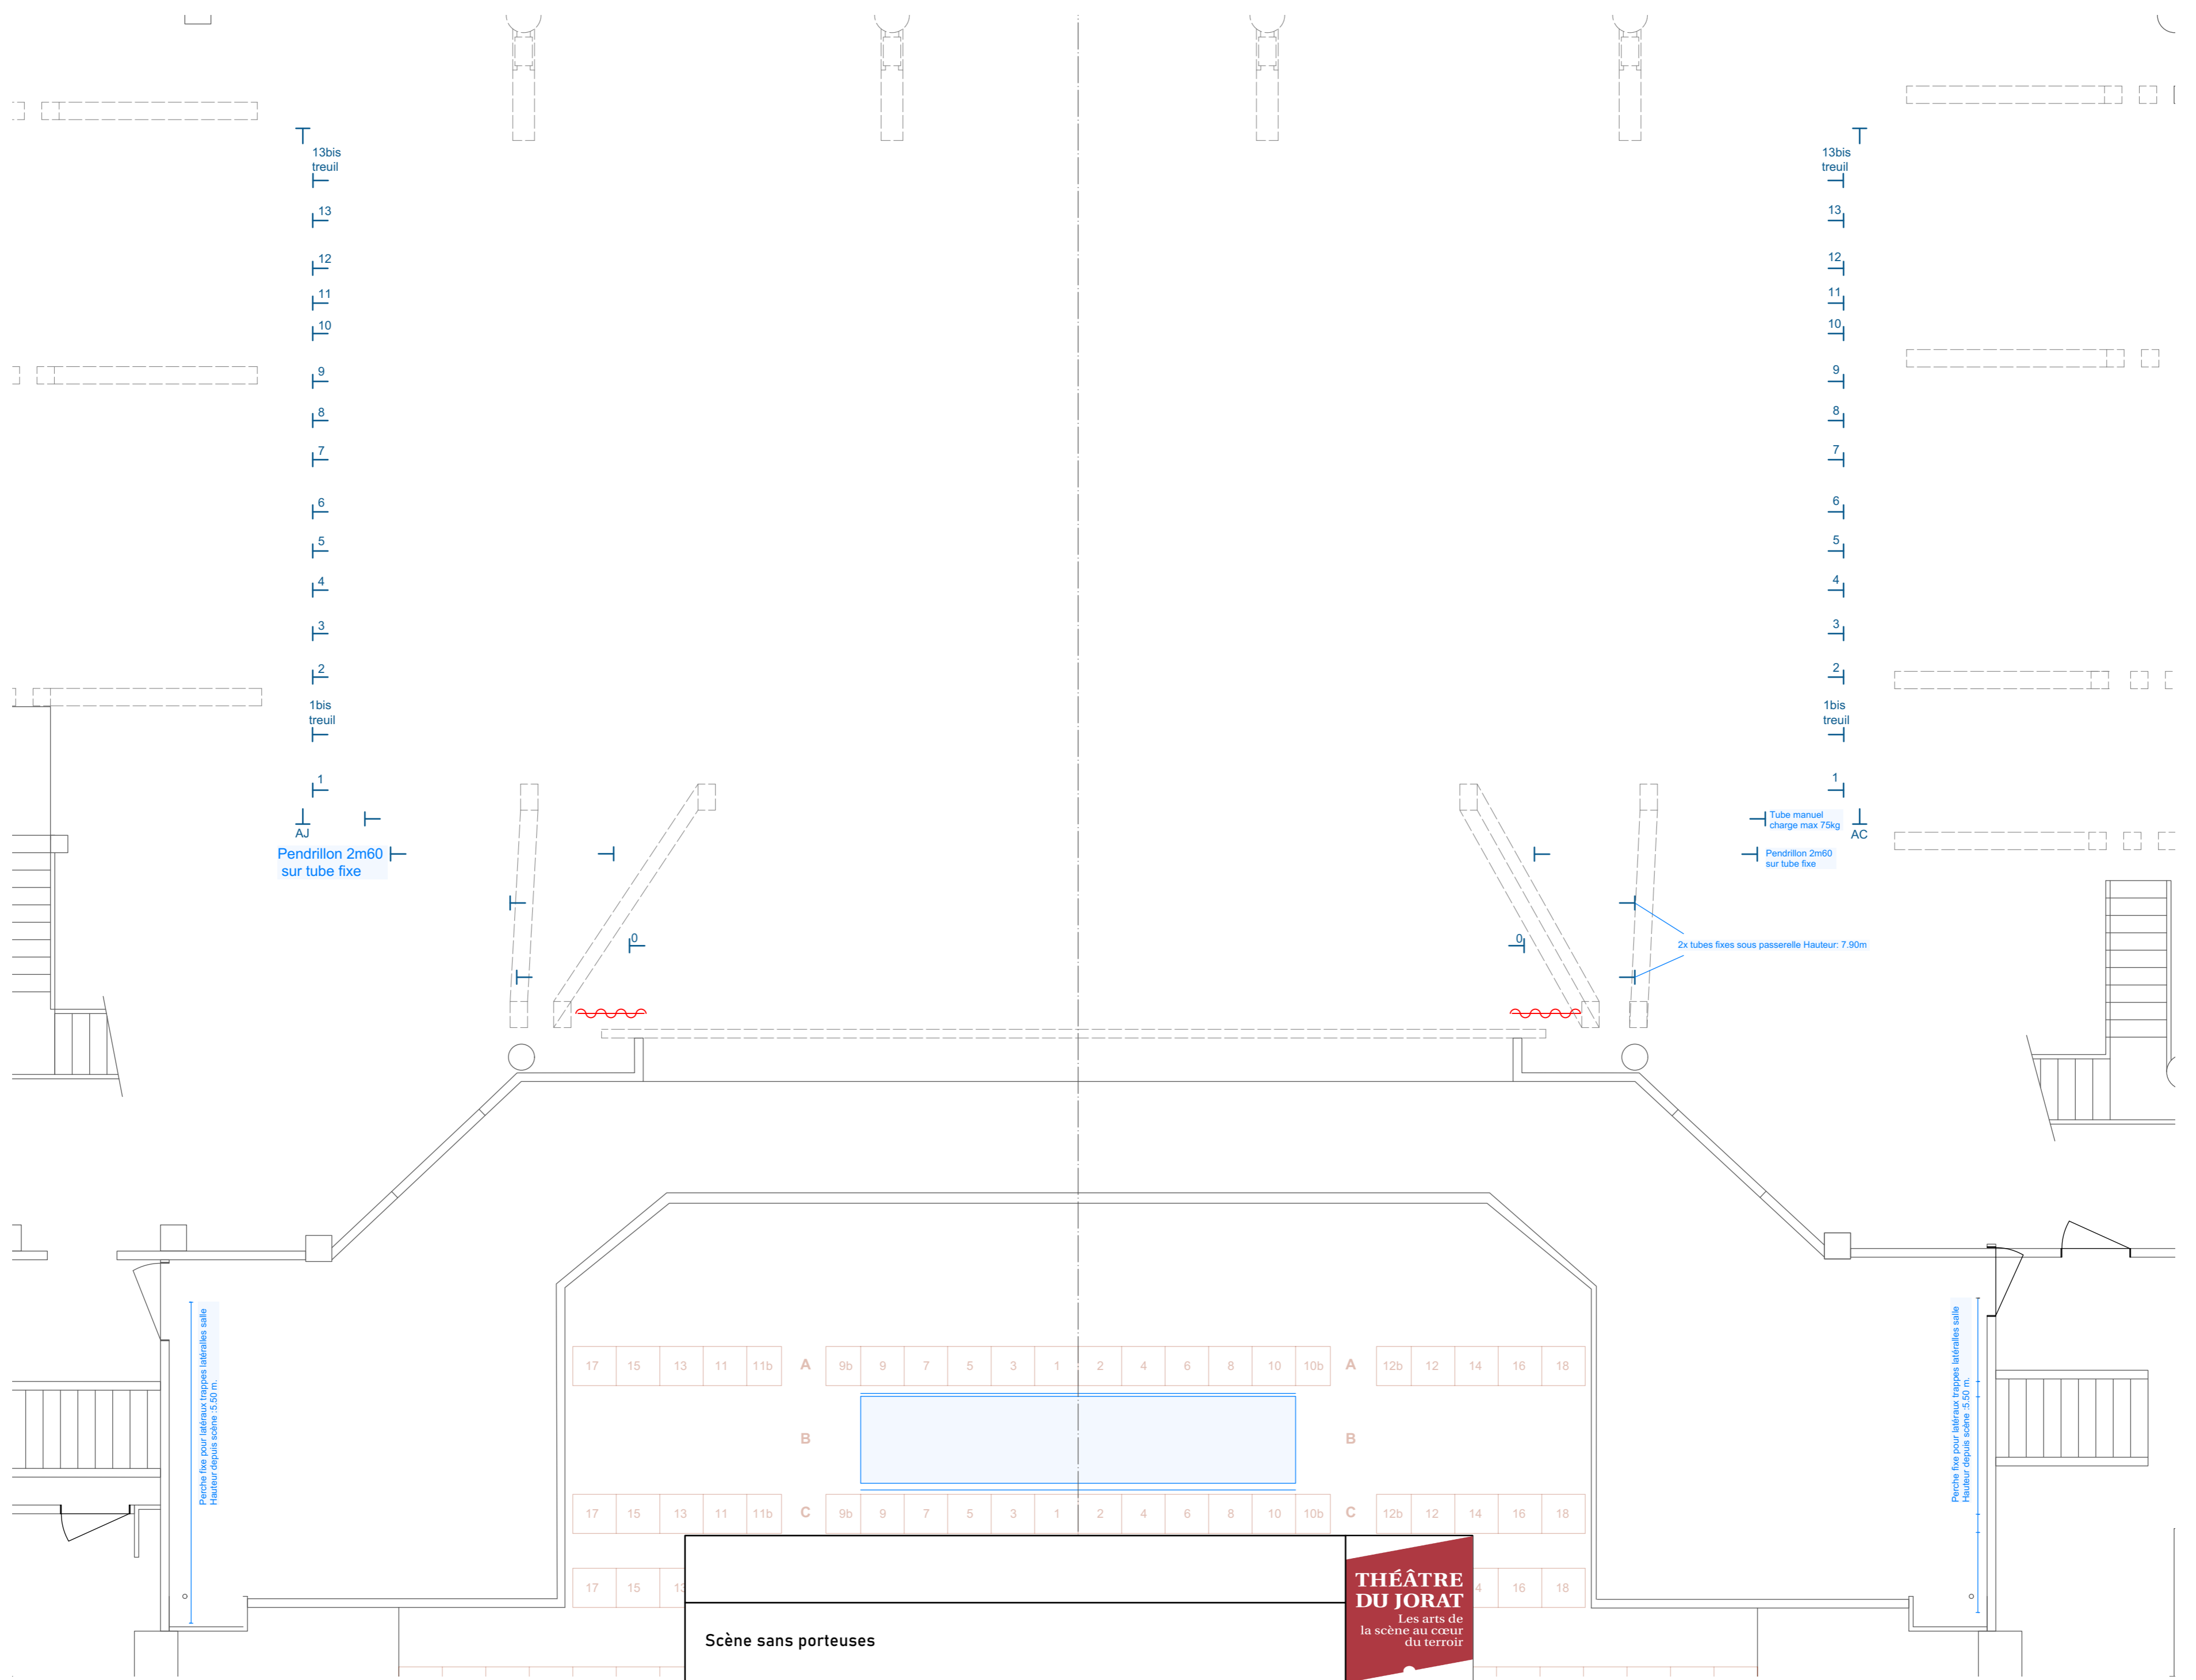

Perche fixe pour latéraux trappes latérales salle
 Hauteur depuis scène: 5.50 m.

Perche fixe pour latéraux trappes latérales salle
 Hauteur depuis scène: 5.50 m.

Pendrillon 2m60 sur tube fixe


Tube manuel charge max 75kg
 Pendrillon 2m60 sur tube fixe

2x tubes fixes sous passerelle Hauteur: 7.90m

Scène sans porteuses




Format A2	Ech.: 1:50	Dessin n° NF	REV Fl 2 de 6	Date 24.06.2022
Dessiné par:		Fichier:		
		\\srvtd01\Doc_Tech\1 - PLANS\1 - Théâtre\1 - TdJ Base à jour\TdJ Base v2022.vwx		

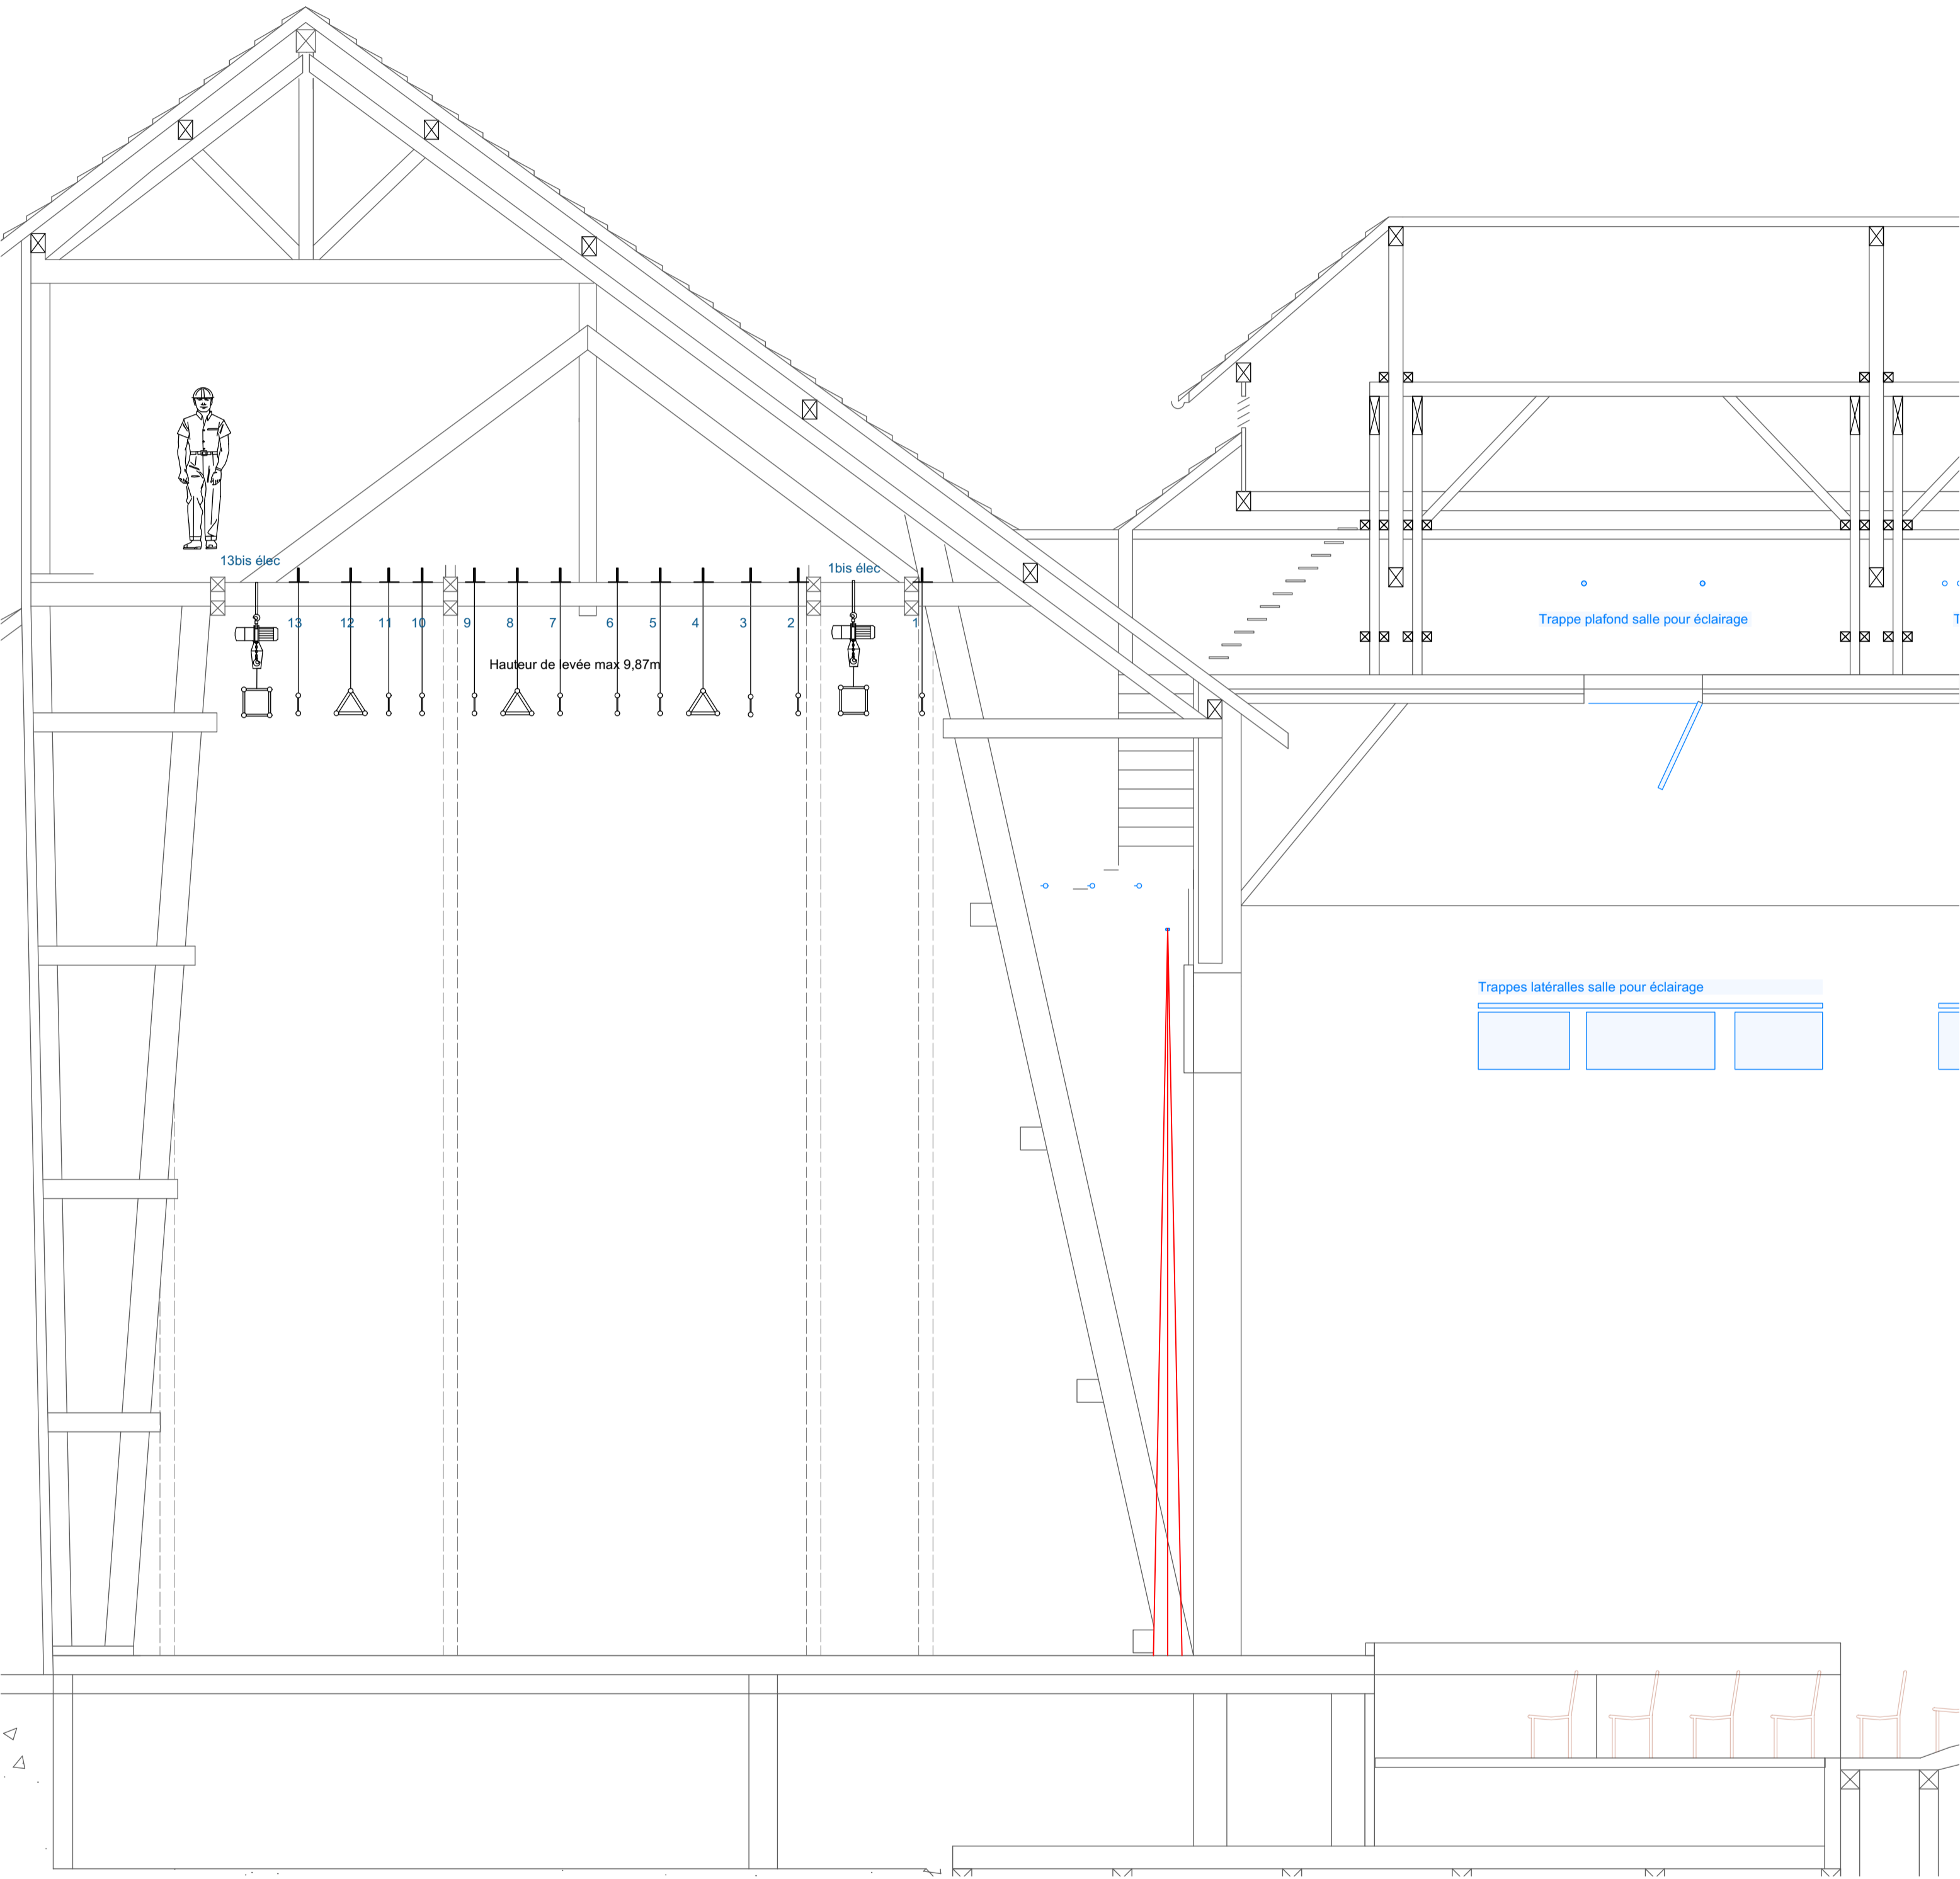


1 [Coupe scène]
Scale: 1:50

				THÉÂTRE DU JORAT Les arts de la scène au cœur du terroir
Coupe longitudinale scène et avant-scène				
Format A2	Ech. 1:50	Dessin n° NF	REV Fl 4 de 6	Date 24.06.2022
Dessiné par:		Fichier:		
		\\svrntj01\Doc_Tech\1 - PLANS\1 - Théâtre\1 - TdJ Base à jour\TdJ Base v2022.vwx		

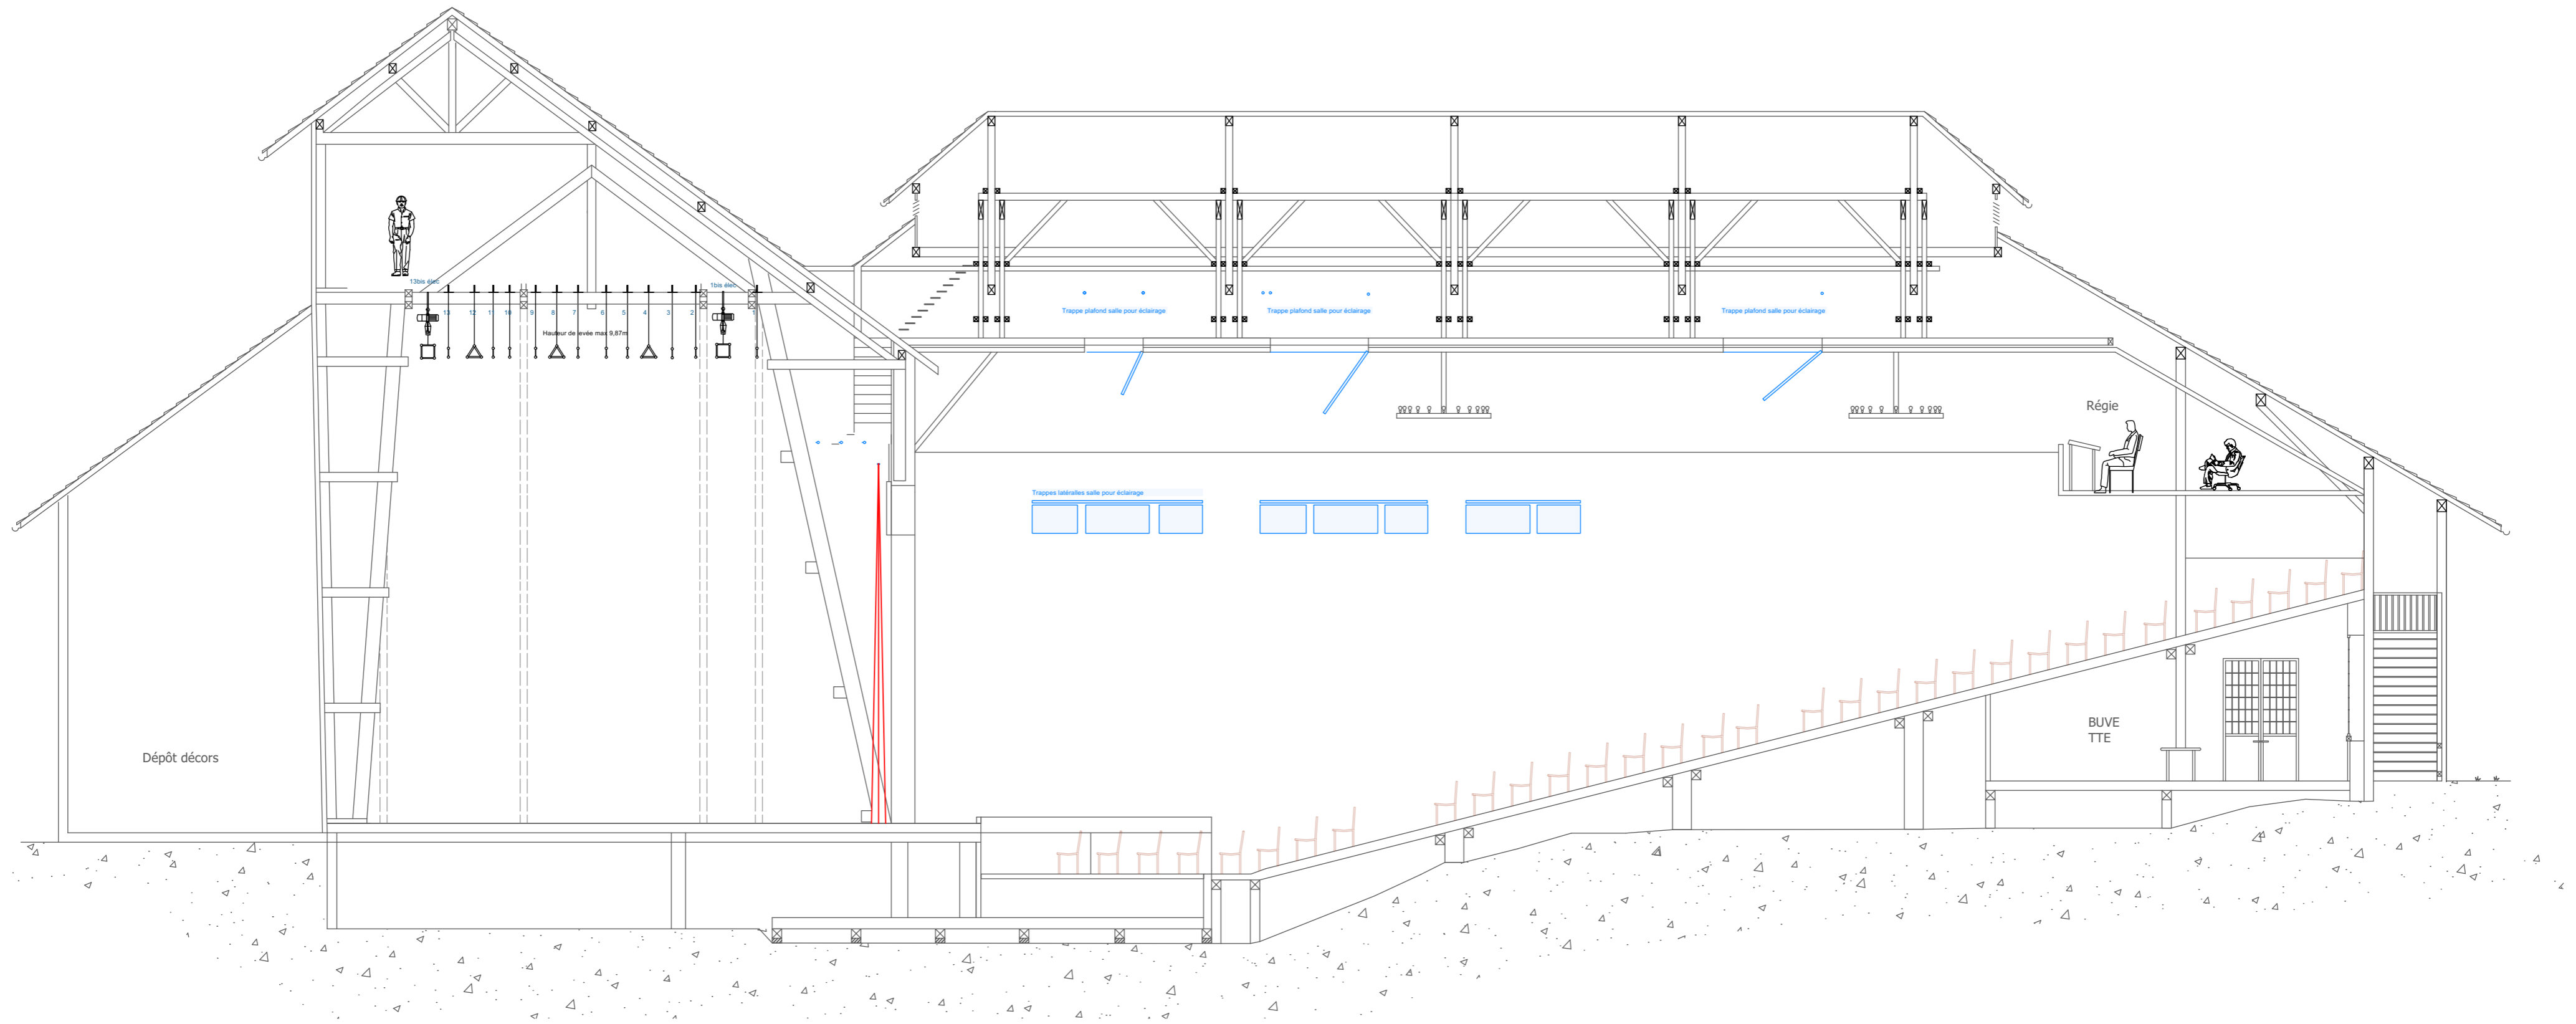

1 [Drawing Title]
Scale: 1:100

				THÉÂTRE DU JORAT Les arts de la scène au cœur du terroir
Coupe longitudinale				
Format A2	Ech.: 1:100	Desain n°	REV	Date 24.06.2022
Dessiné par: NF	Feuille: Fl 5 de 6	Fichier: \\srv\d01\Doc_Tech\1 - PLANS\1 - Théâtre\1 - TdI Base à jour\TdI Base v2022.vwx		

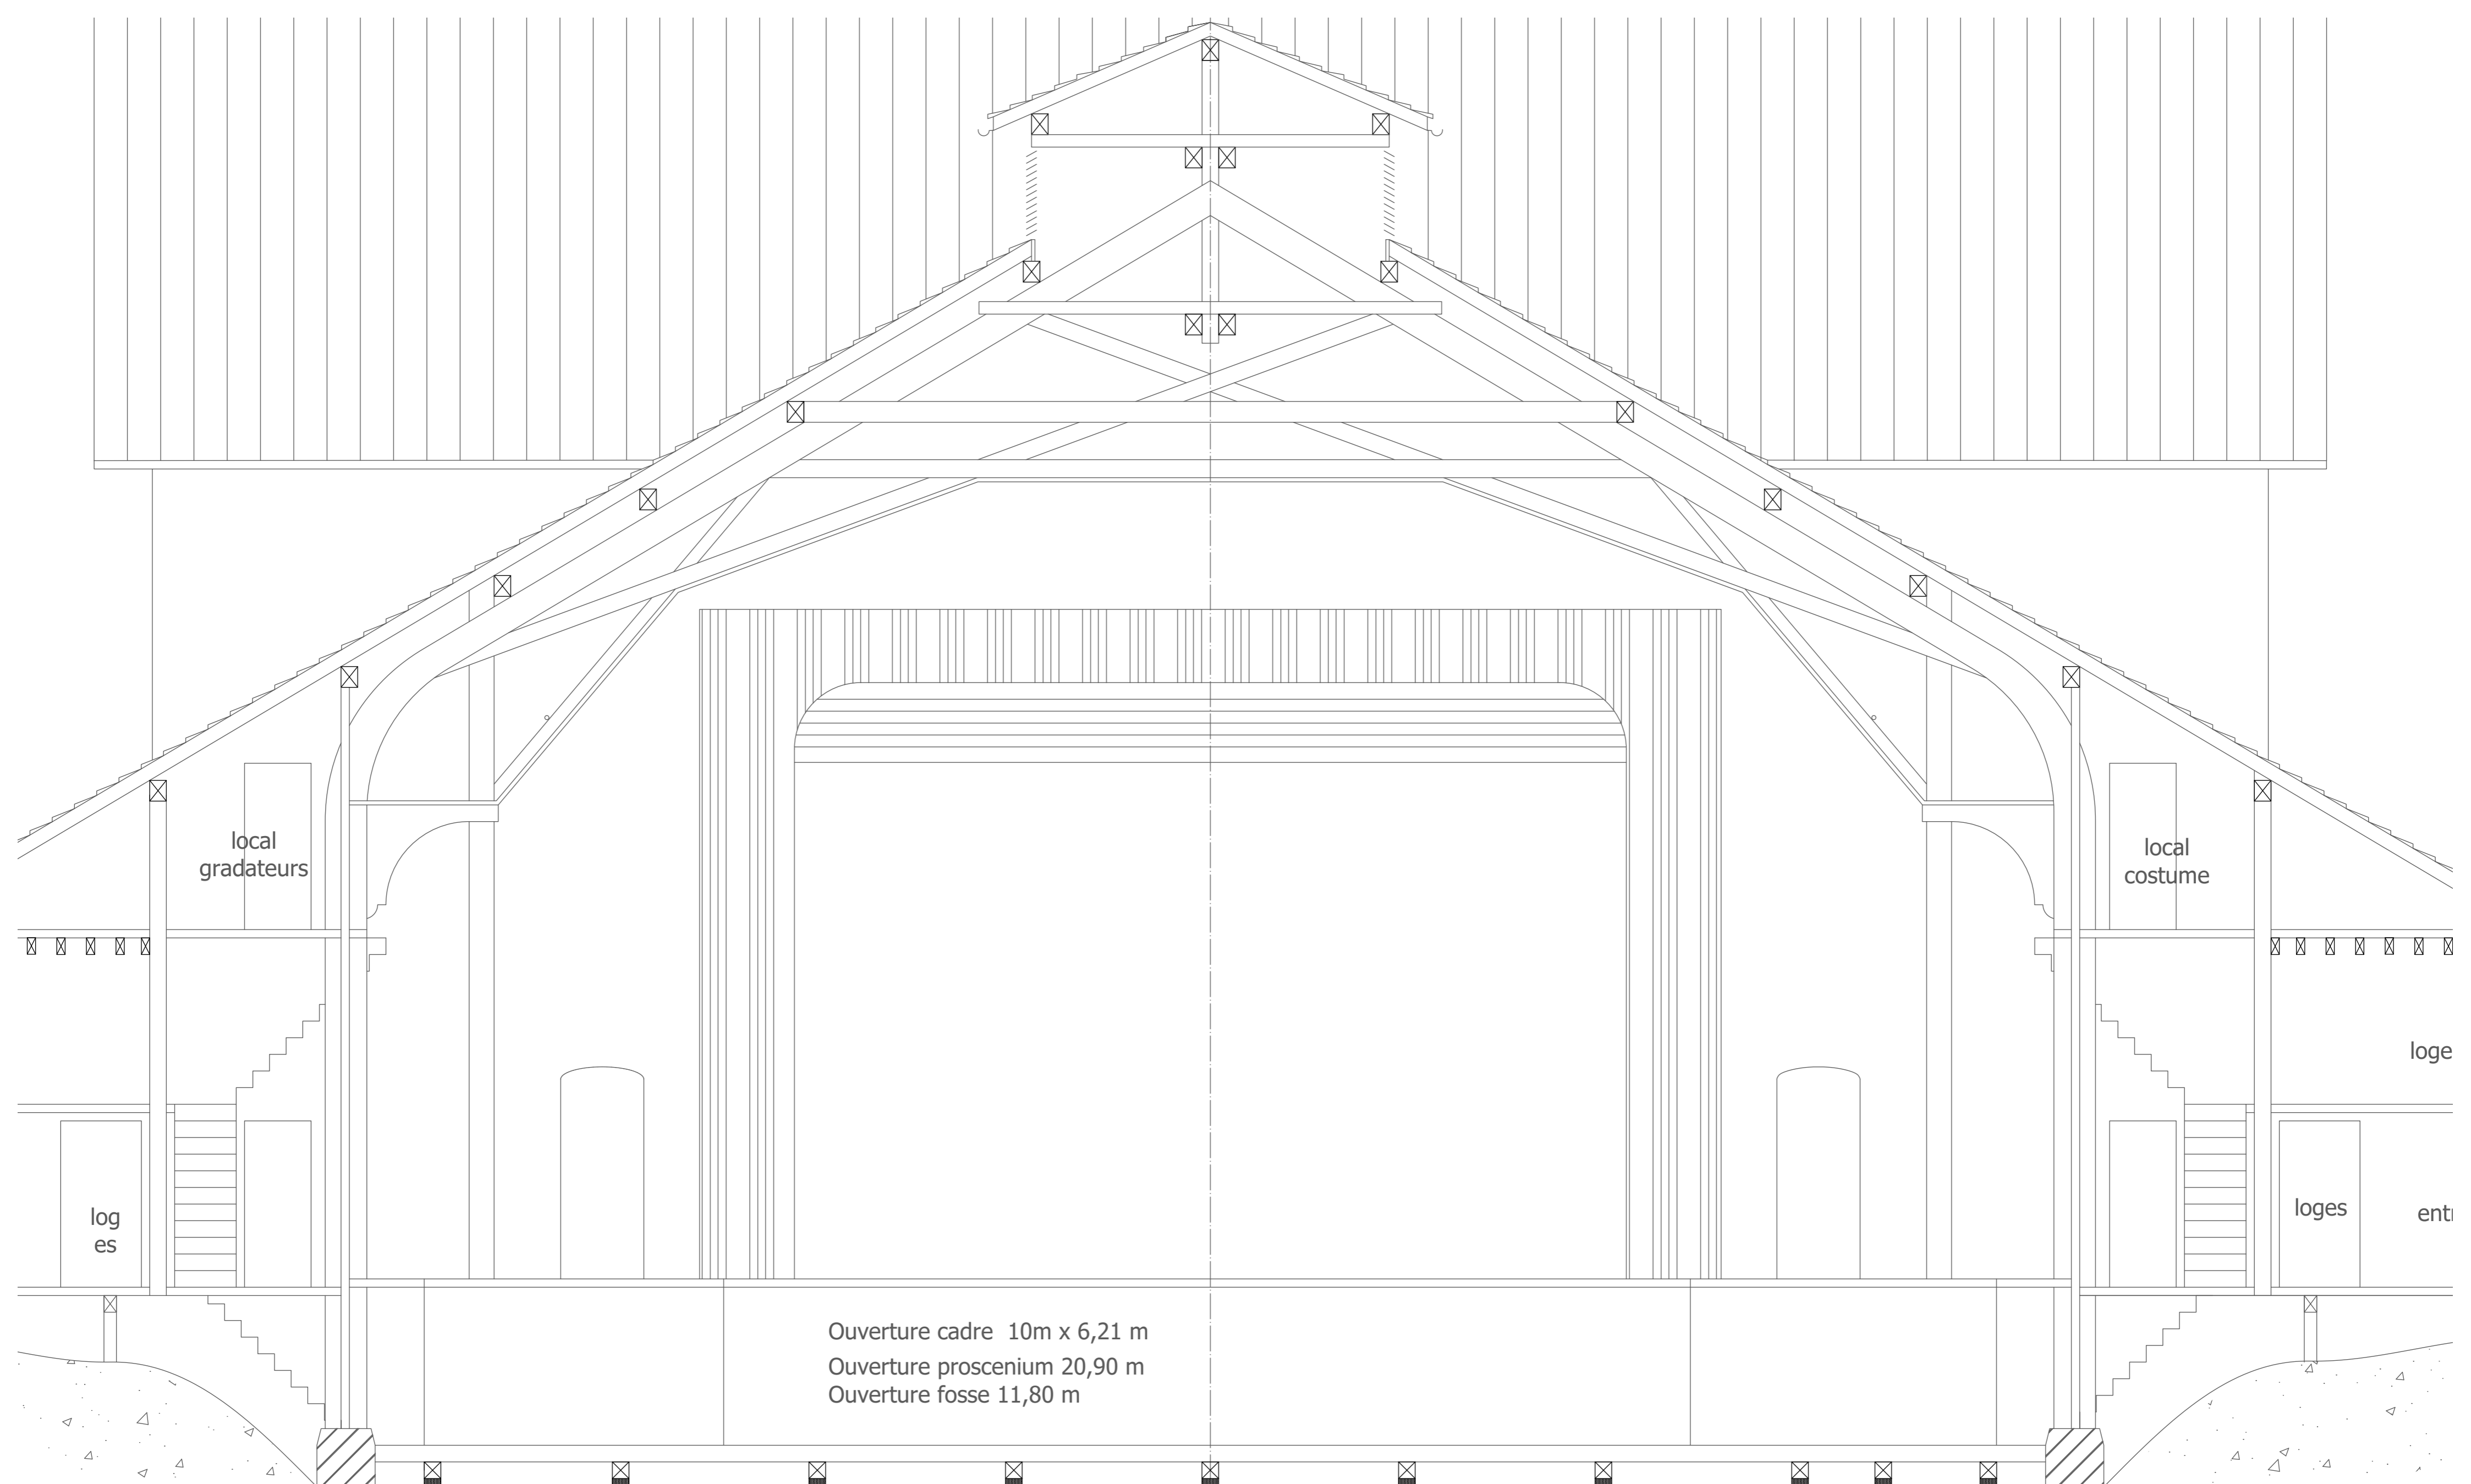

local gradateurs


local costume

loges


loges

Ouverture cadre 10m x 6,21 m
 Ouverture proscenium 20,90 m
 Ouverture fosse 11,80 m


Scène vue de face				THÉÂTRE DU JORAT Les arts de la scène au cœur du terroir
Format	Ech. :	Dessin n°	REV	
A2	1:50			Date 24.06.2022
Dessiné par : NF		Feuille : Fl 6 de 6		Fichier : \\srvtd01\Doc_Tech\1 - PLANS\1 - Théâtre\1 - TdJ Base à jour\TdJ Base v2022.vwx

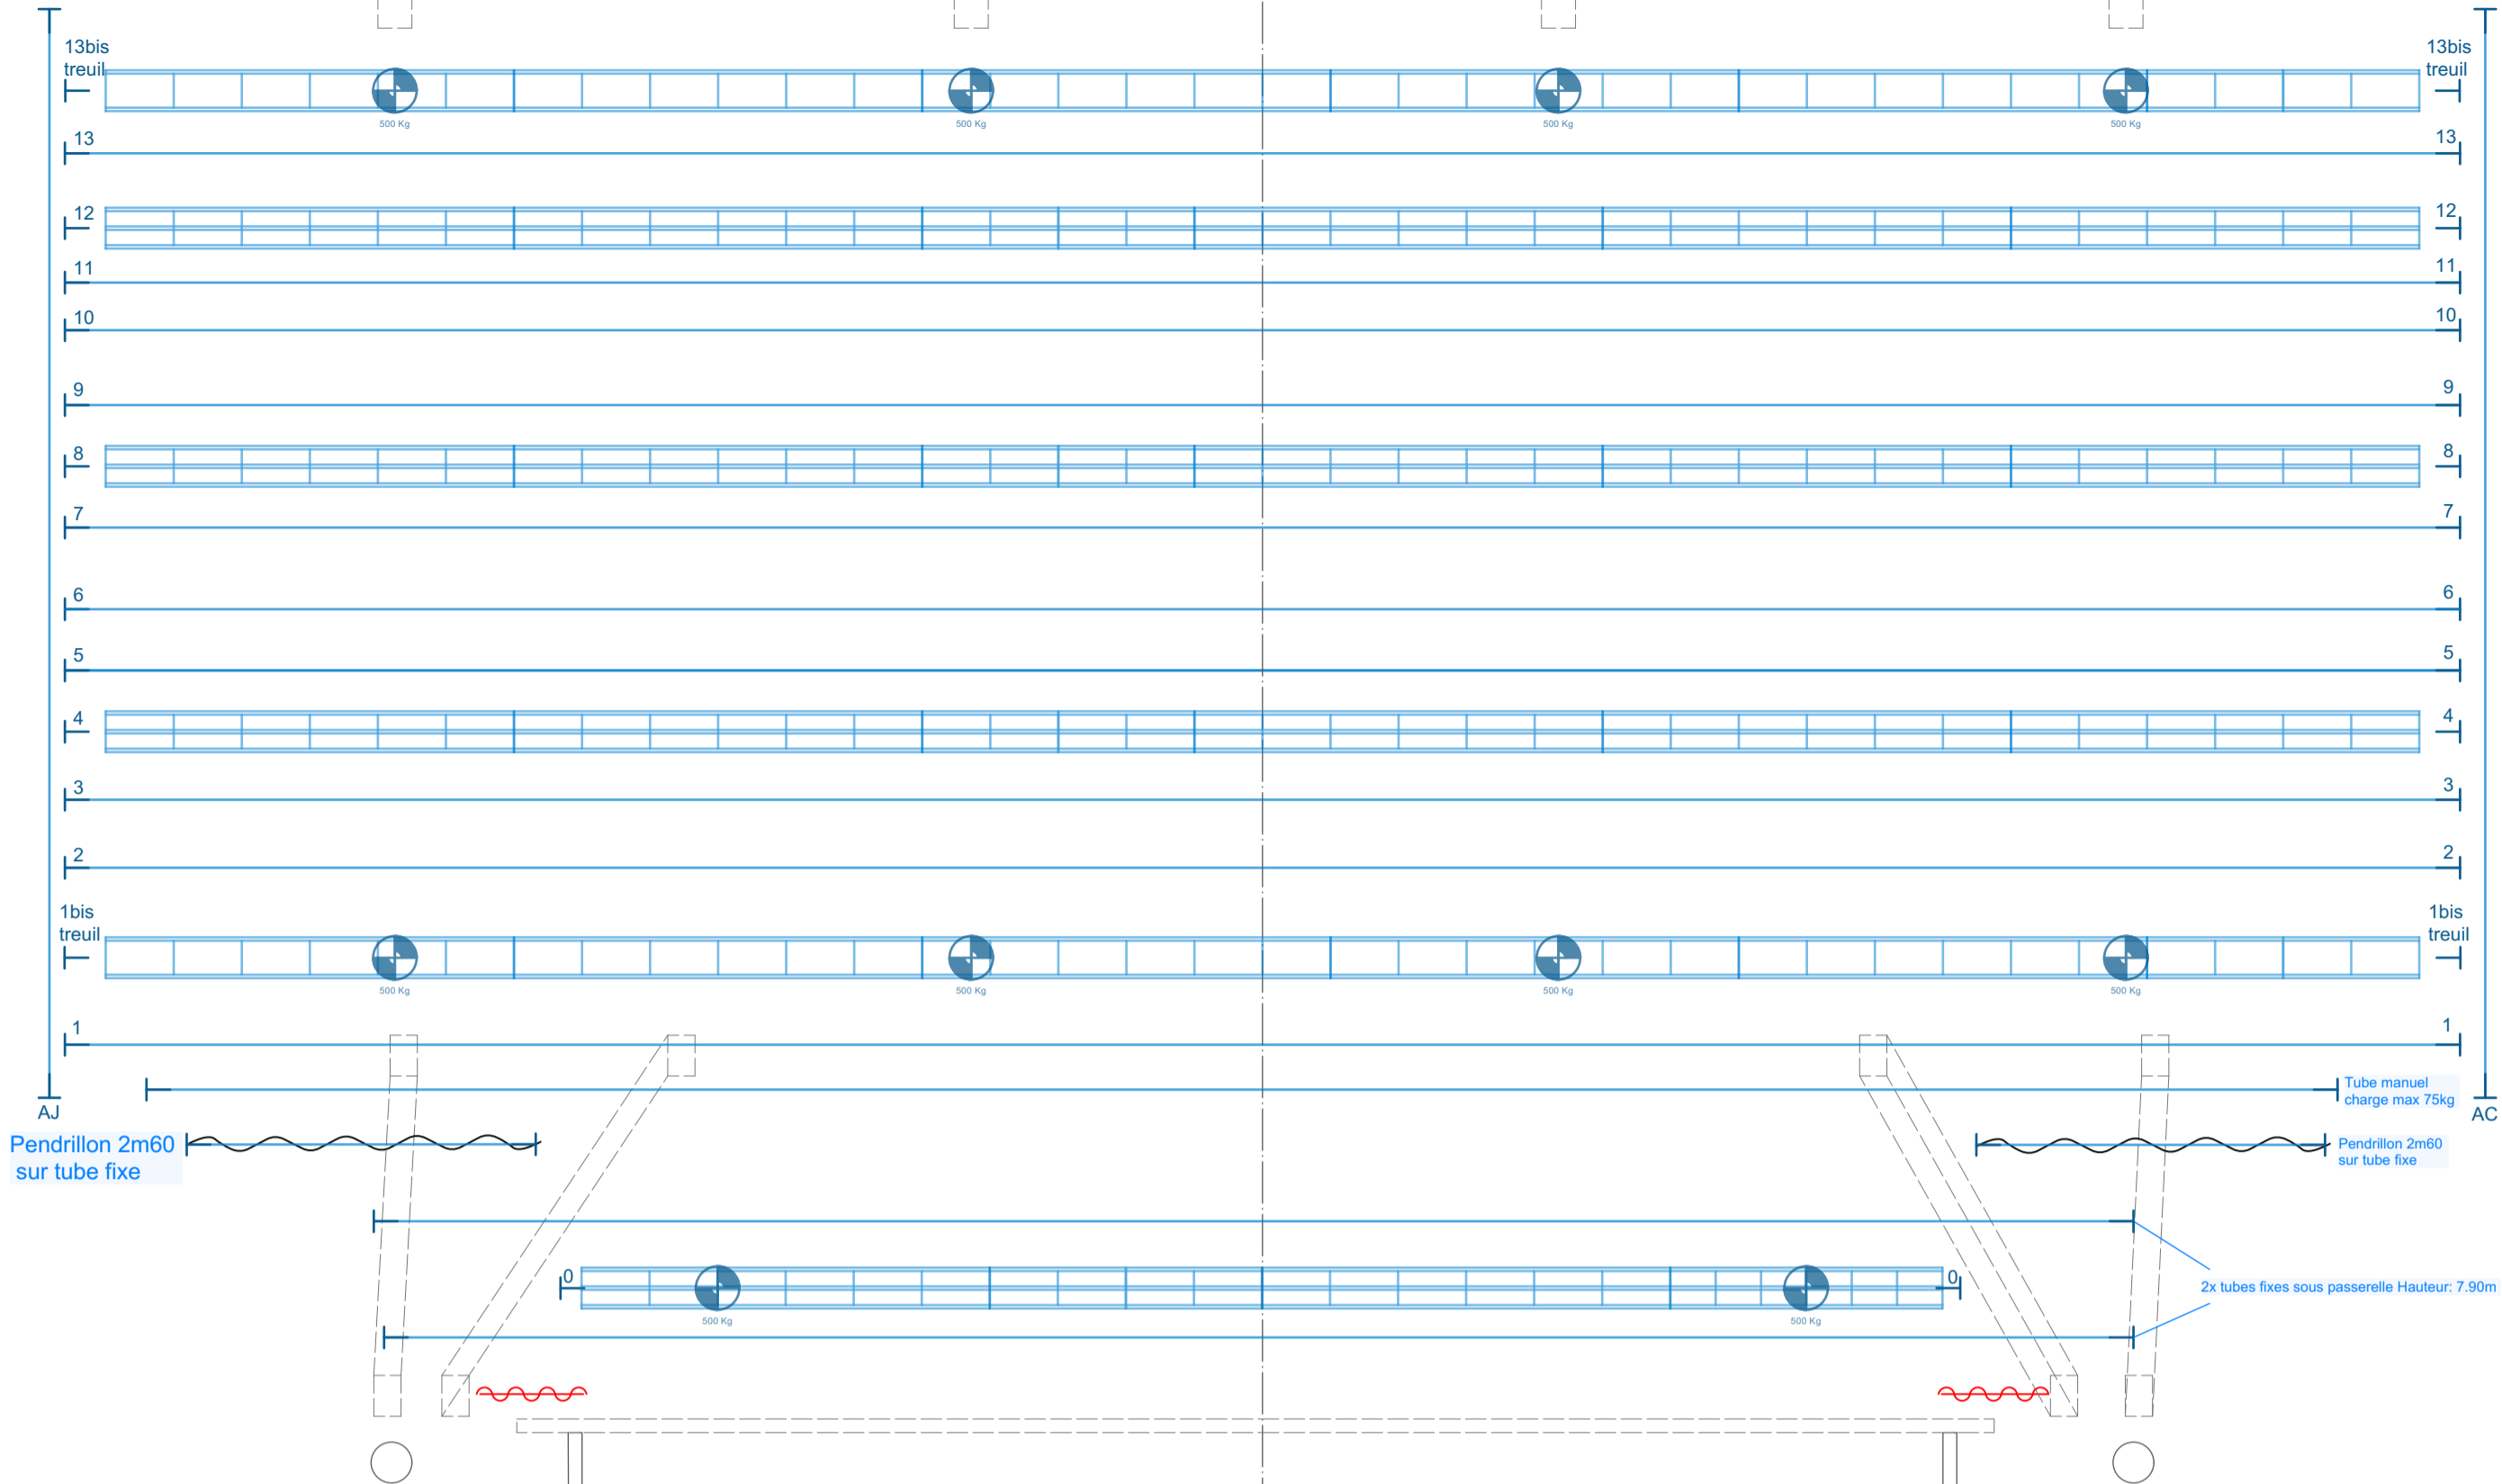

Perche fixe pour latéraux trappes latérales salle
Hauteur depuis scène 3.50 m.

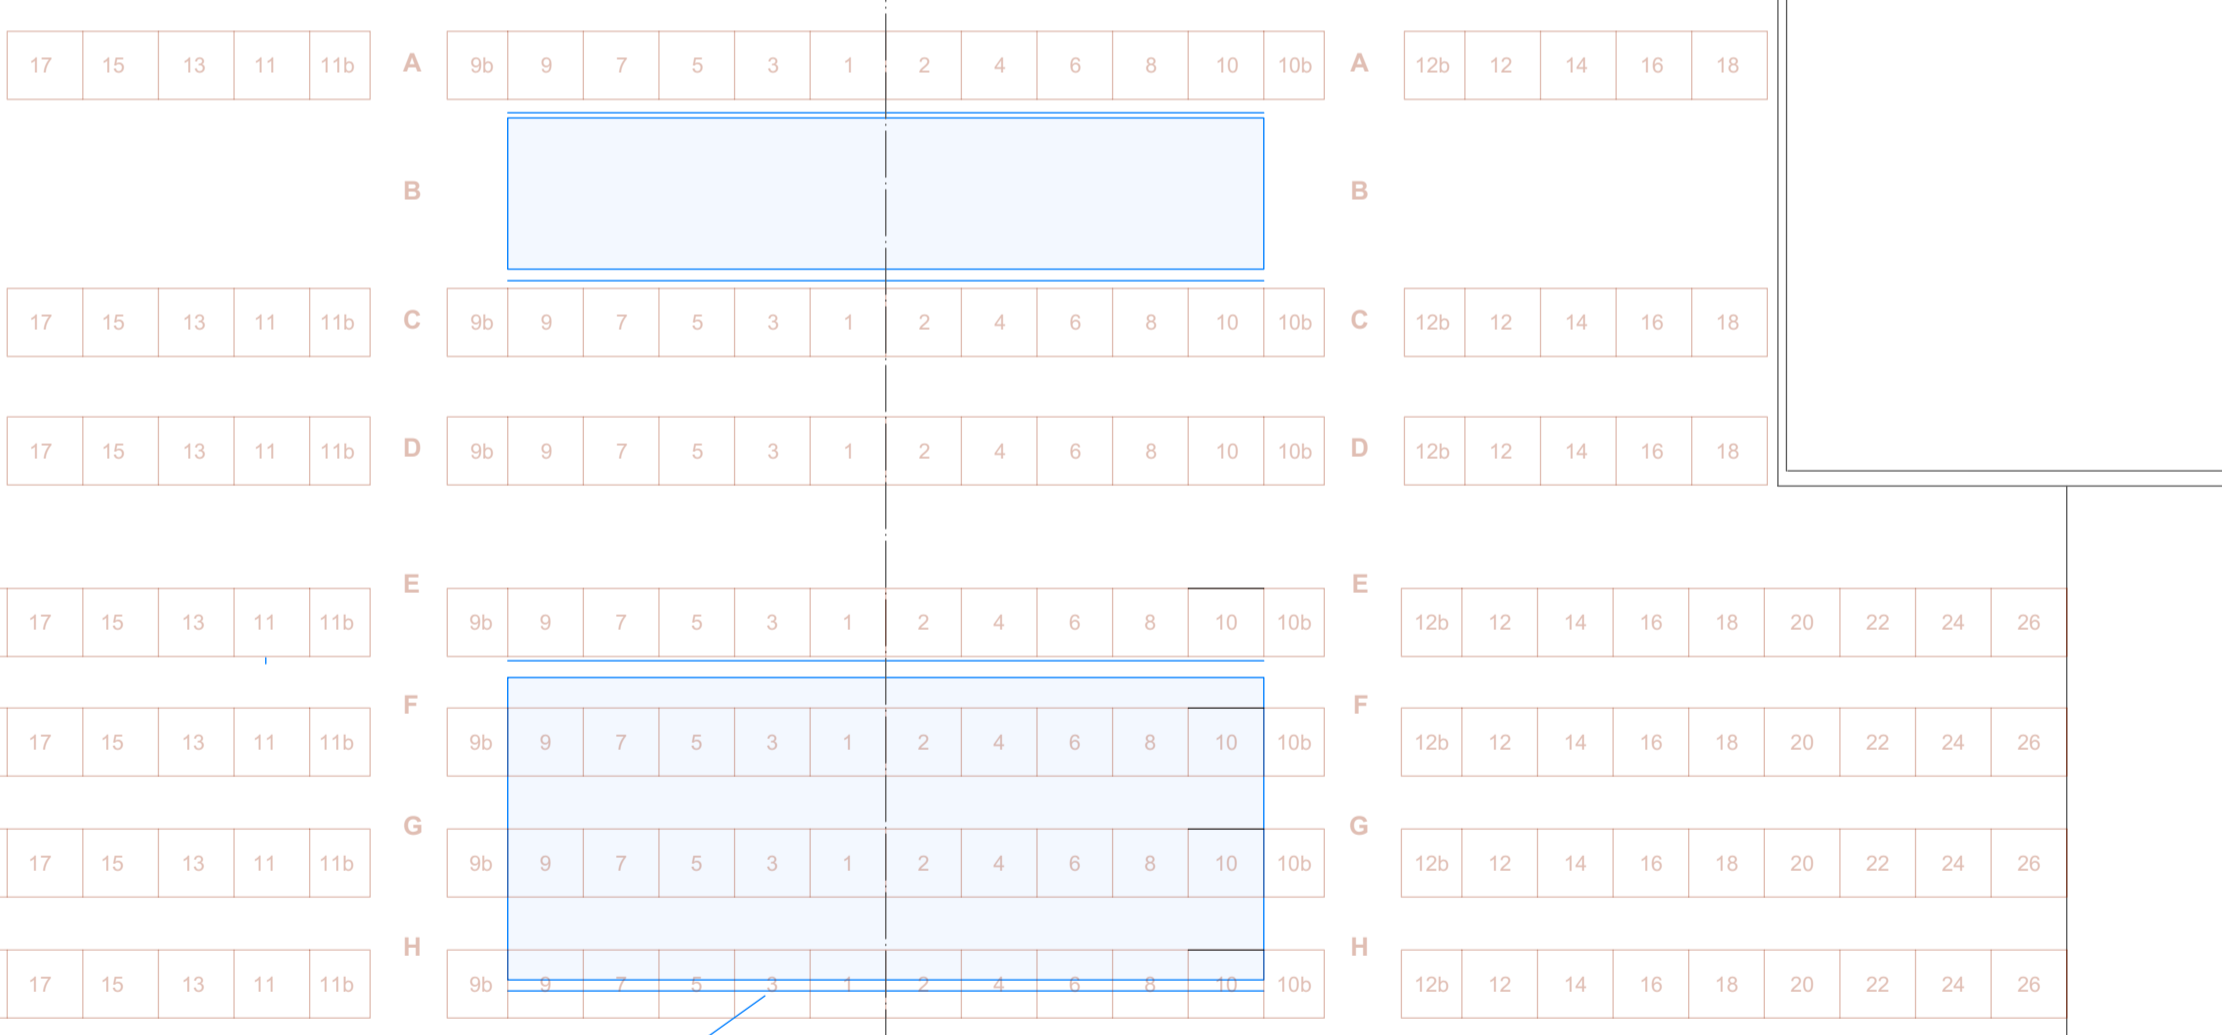

Trappe face salle 2,
ouverture dans plafond

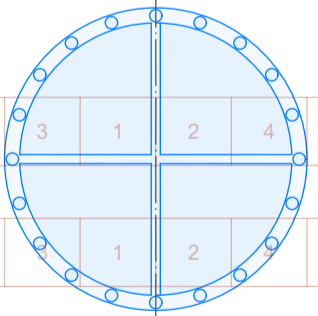

49
51
53
55
57
59
61
63
65
67

Vue Scène&Salle

Format A2	Ech.: 1:50	Dessin n°	REV	Date 22.06.2022
Dessiné par: NF		Feuille: Fl 7 de 6	Fichier: \\srv01\Doc_Tech\1 - PLANS\1 - Théâtre\1 - Td Base à jour\Td Base v2022.vwx	

